

874000

876000


878000

1116000

1116000

1114000

1114000

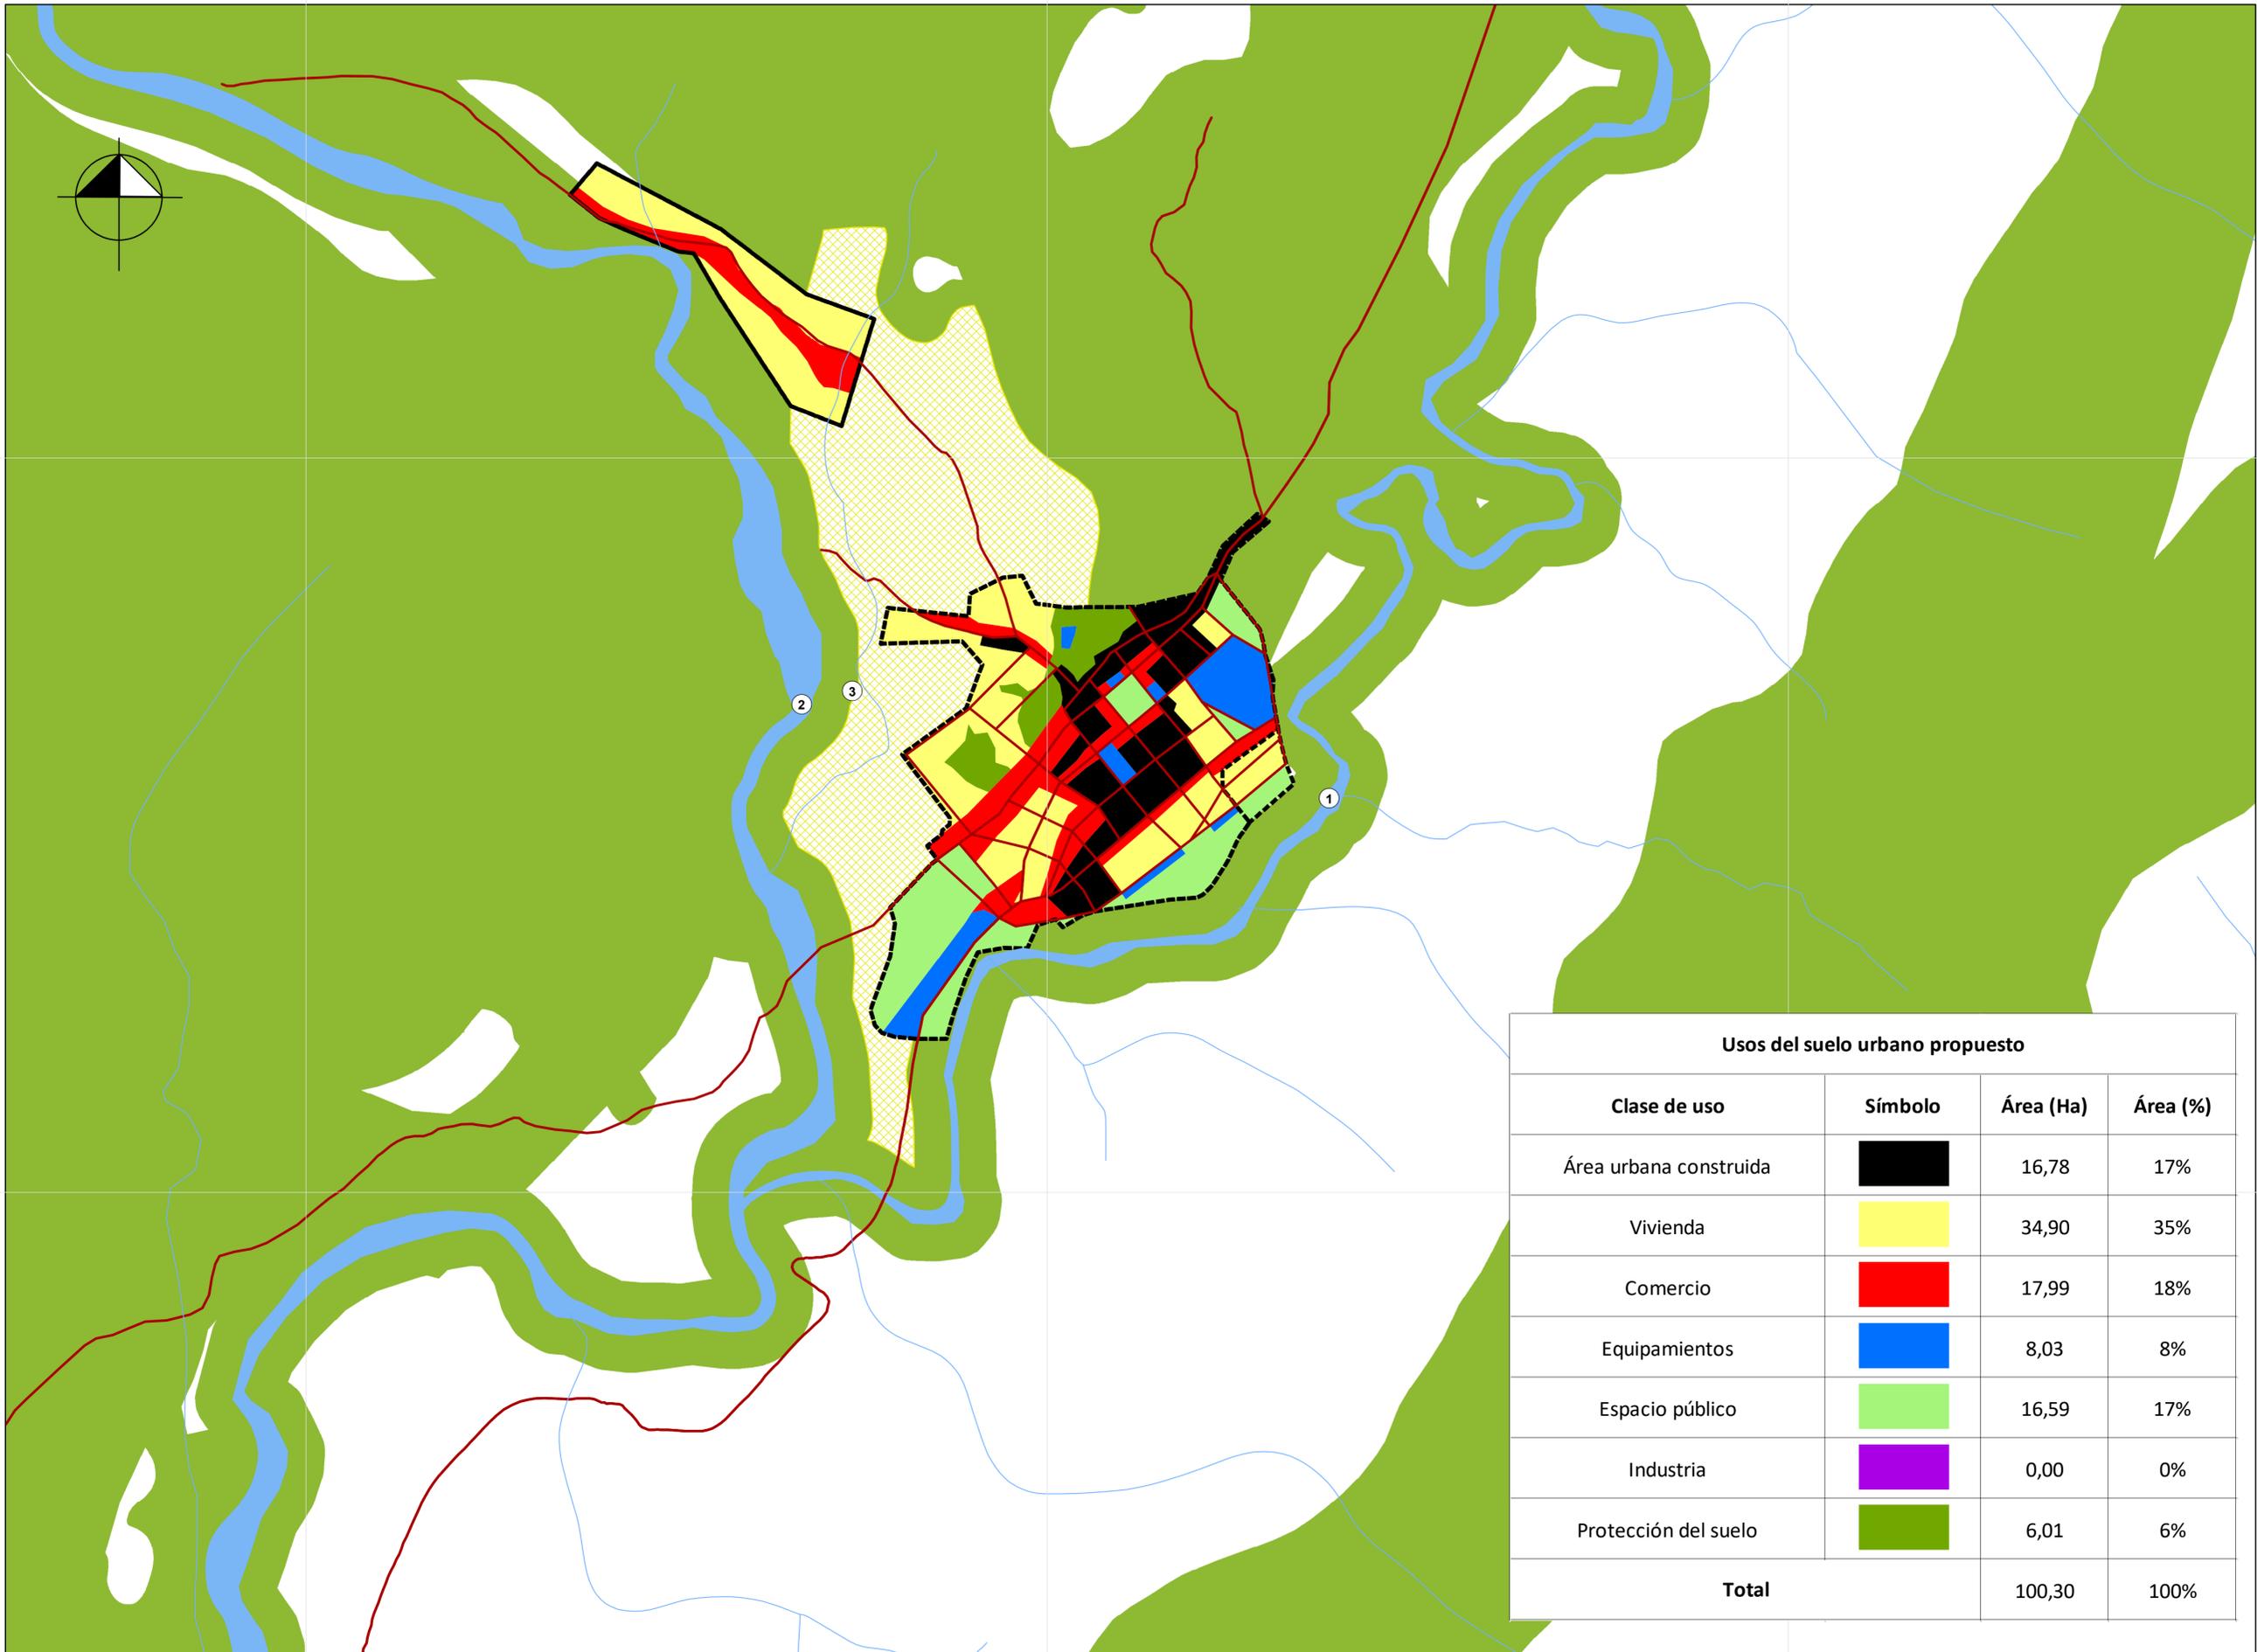

DEPARTAMENTO DE CASANARE

DEPARTAMENTO ADMINISTRATIVO DE PLANEACIÓN DEPARTAMENTAL
 CONTRATO No. 2302 DE 2017
FORMULACIÓN DEL PLAN DE ORDENAMIENTO TERRITORIAL DEPARTAMENTAL DE CASANARE POTDCAS
 Julio César Gómez Sandoval Ph. D.
 Arquitecto urbanista
 Consultor

CONVENCIONES

- Sistema vial
- Sistema hídrico
- Sistema hídrico principal
- Perimetro urbano 2050
- Asentamientos informales
- Suelo de protección

Estructura hídrica

- Río Nunchía
- Río Tocaría
- Caño Saque

LEYENDA

Categoría Suelo Urbano

- Área urbana construida
- Vivienda
- Comercio
- Equipamientos
- Espacio público
- Protección del suelo

Tipo Suelo Suburbano

- Vivienda Campestre

Elaboró: Consultoría (11/10/2019)
 Aprobó: Dr. Arq. Julio César Gómez
 Revisó: Robinson Macías

Fuente:
 Cartografía Base IGAC, Escala 1:25.000
 Plan de Ordenamiento Territorial Municipio de Yopal
 Acuerdo 024 de 2013
 Elaboración propia

Ruta de almacenamiento:
 W:\XD\FORM-MOD-014-07-Crecimiento urbano a 2050.mxd

INFORMACIÓN DE REFERENCIA

Sistema de Coordenadas: MAGNA Colombia Este
 Projection: Transverse Mercator
 Datum: MAGNA
 False Easting: 1.000.000,0000
 False Northing: 1.000.000,0000
 Central Meridian: -71,0775
 Scale Factor: 1,0000
 Latitude Of Origin: 4,5962
 Units: Meter



Usos del suelo urbano propuesto			
Clase de uso	Símbolo	Área (Ha)	Área (%)
Área urbana construida		16,78	17%
Vivienda		34,90	35%
Comercio		17,99	18%
Equipamientos		8,03	8%
Espacio público		16,59	17%
Industria		0,00	0%
Protección del suelo		6,01	6%
Total		100,30	100%

874000

876000

878000